



# ELEWACJA BOCZNA WSCHODNIA I ZACHODNIA

skala 1:100

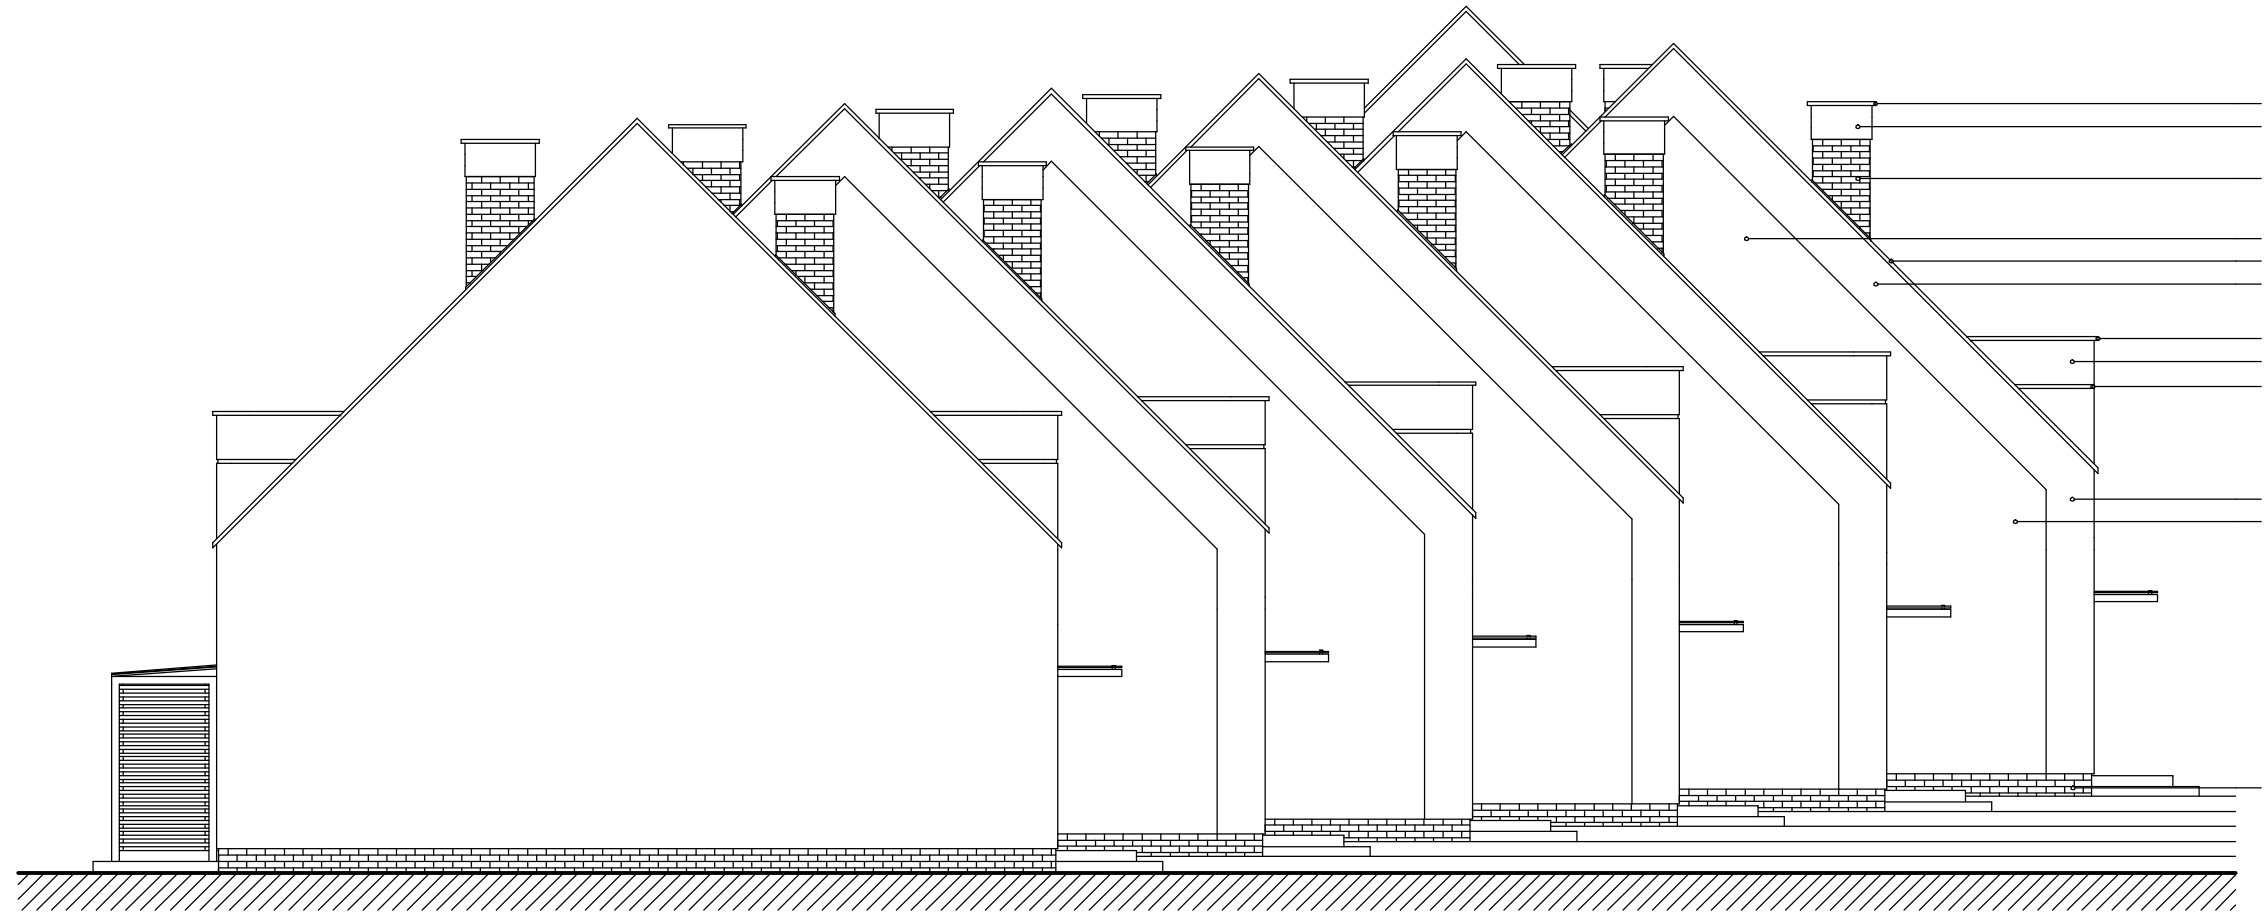

ELEWACJA BOCZNA WSCHODNIA

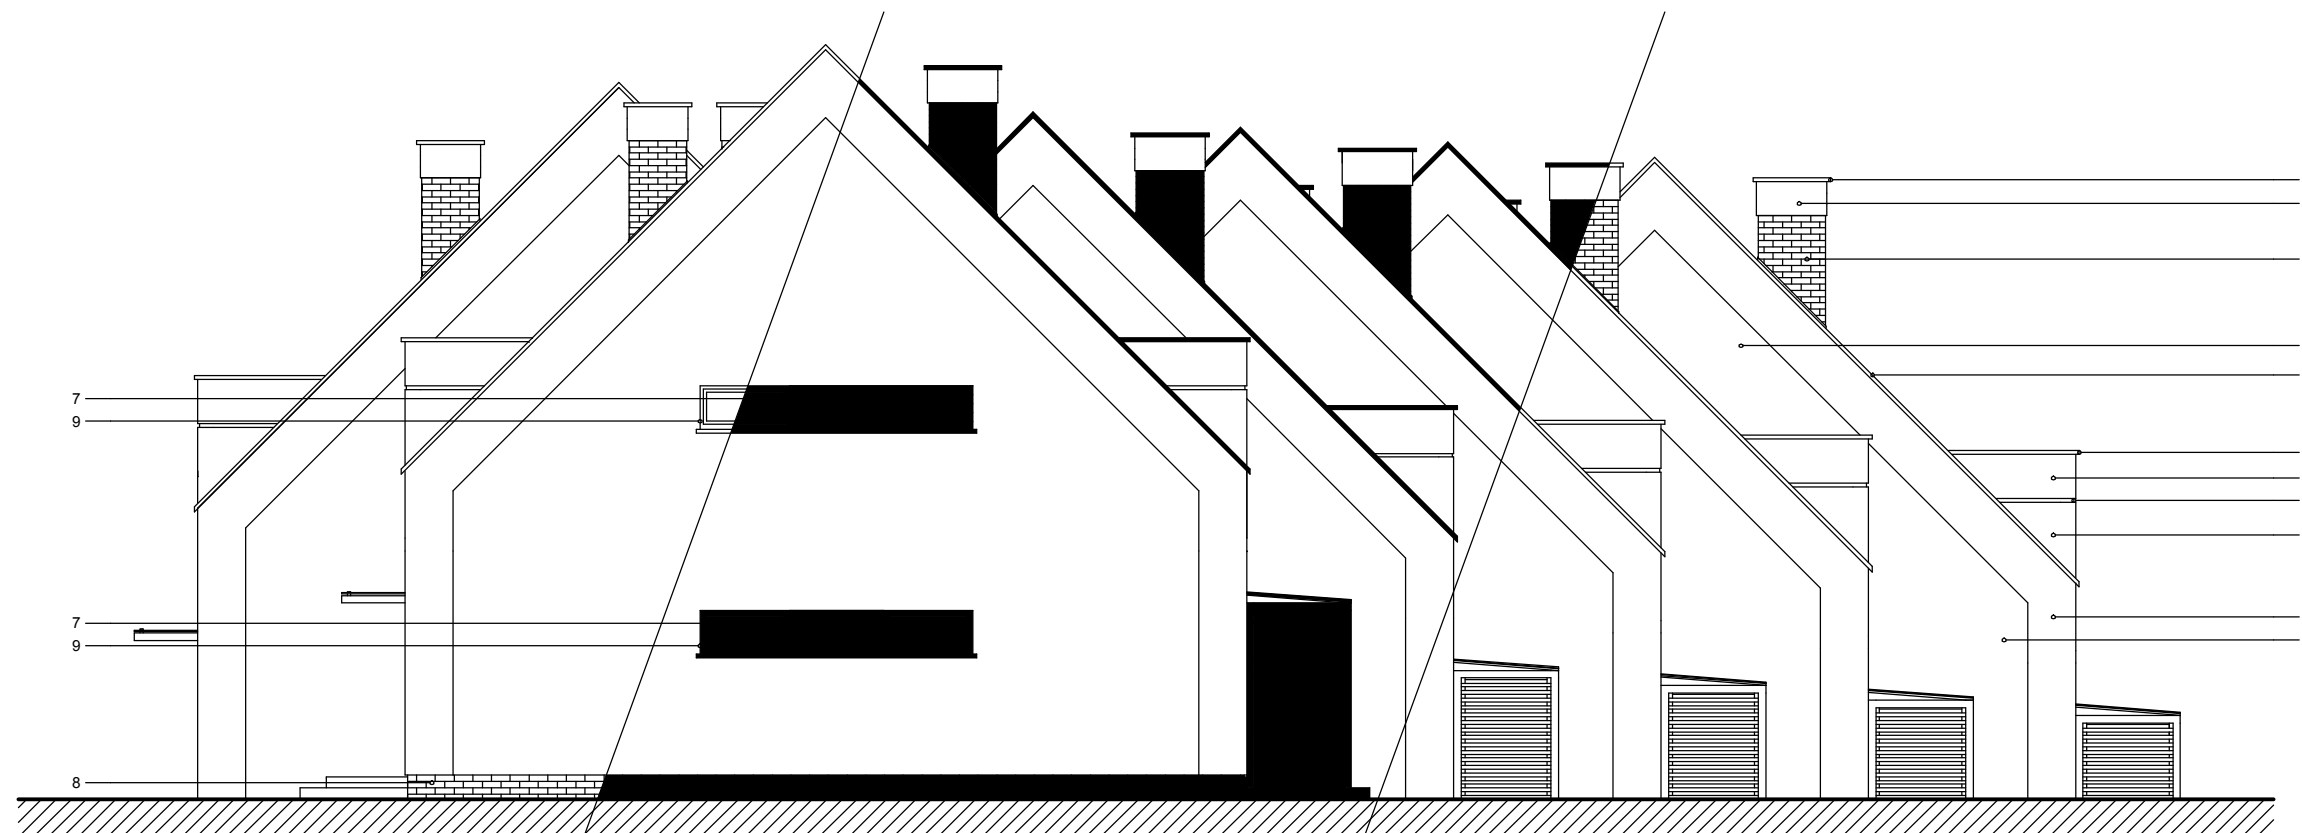

ELEWACJA BOCZNA ZACHODNIA

1. DACHÓWKA CERMICZNA LUB CEMENTOWA PŁASKA W KOLORZE GRAFITOWYM, NP BRAAS TEGALIT CISAR W KOLORZE GRAFITOWYM.
2. OBMURÓWKA KOMINÓW Z CEGŁY KLINKIEROWEJ W KOLORZE GRAFITOWYM NP. CRH KLINKIER GALAXY, FUGA WKLESŁA W KOLORZE GRAFITOWYM, LUB ŁUPEK ELEWACYJNY W KOLORZE GRAFITOWYM.
3. SIATKA STALOWA PRZECIWKO OWADOM, MINIMALNA ŚREDNICA OCZEK 5 MM, KOLOR RAL 7011
4. OBRÓBKI BLACHARSKIE DACHU, CZAPY KOMINÓW, PARAPETY, RYNNY I RURY SPUSTOWE Z BLACHY STALOWEJ OCYNKOWANEJ POWLEKANEJ MALOWANEJ W KOLORZE GRAFITOWYM.
5. TYNK CIENKOWARSTWOWY, FAKTURA BARANEK 1.5 MM, FARBA SILIKATOWA W KOLORZE NP. NCS-S 0500-N.
6. BONIA SZER. 5 CM, GL. 2 CM - TYNK CIENKOWARSTWOWY, FAKTURA BARANEK 1.5 MM, FARBA SILIKATOWA W KOLORZE NP. NCS-S 0500-N.
7. DESKI ELEWACYJNE GR. 1,9 CM W UKŁADZIE POZIOMYM, NP. Z DREWNA EGZOTYCZNEGO IPE/LAPACHO LUB Z DREWNA SOSNOWEGO SELEKCYJONOWANEGO MALOWANEGO W KOLORZE IPE/LAPACHO, IMPREGNOWANE CIŚNIENIOWO, ZABEZPIECZONE PREPARATEM BIO- I OGNIOCHRONNYM.
8. COKÓŁ - PŁYTKA KLINKIEROWA W KOLORZE GRAFITOWYM NP. CRH KLINKIER GALAXY, FUGA WKLESŁA W KOLORZE GRAFITOWYM, LUB ŁUPEK ELEWACYJNY W KOLORZE GRAFITOWYM.
9. STOLARKA OKIENNA I DRZWIOWA DREWNIANA W KOLORZE DESEK ELEWACYJNYCH.

**ARCHITECTUS**  
PRACOWNIA PROJEKTOWA  
10-686 OLSZTYN, UL. JANA BOENIGKA 13/2  
504-700-878, 89/721-30-06, www.architectus.pl

**INWESTOR:** JADWIGA BOHDZIEWICZ  
UL. KŁOSOWA 21  
10-819 OLSZTYN

**OBIEKT:** ZABUDOWA MIESZKANIOWA  
JEDNORODZINNA SZEREGOWA,  
OLSZTYN, UL. BAJKOWA, BOLKA I LOLKA,  
DZ. NR 475, 476, 477, 478, 479, 480, 481/1,  
481/2, OBR. 125

**PROJEKTOWAŁ:** mgr inż. arch. Szymon Chomicki  
nr uprawnień proj. 5/WMOKK/2007

**PODPIS:**

**TEMAT:** ELEWACJA BOCZNA  
WSCHODNIA I ZACHODNIA

<b>BRANŻA:</b> ARCHITEKTURA	<b>DATA:</b> 04.2016	<b>SKALA:</b> 1:100	<b>NR RYS.:</b> A/9
--------------------------------	-------------------------	------------------------	------------------------